


DISTANCIAS DE INSTALACIÓN

Instalación de Scan 5005 con escudos de radiación contra pared combustible protegida por aislante

Instalación con tubo de humos vertical aislado - estructura/cercado hasta el techo

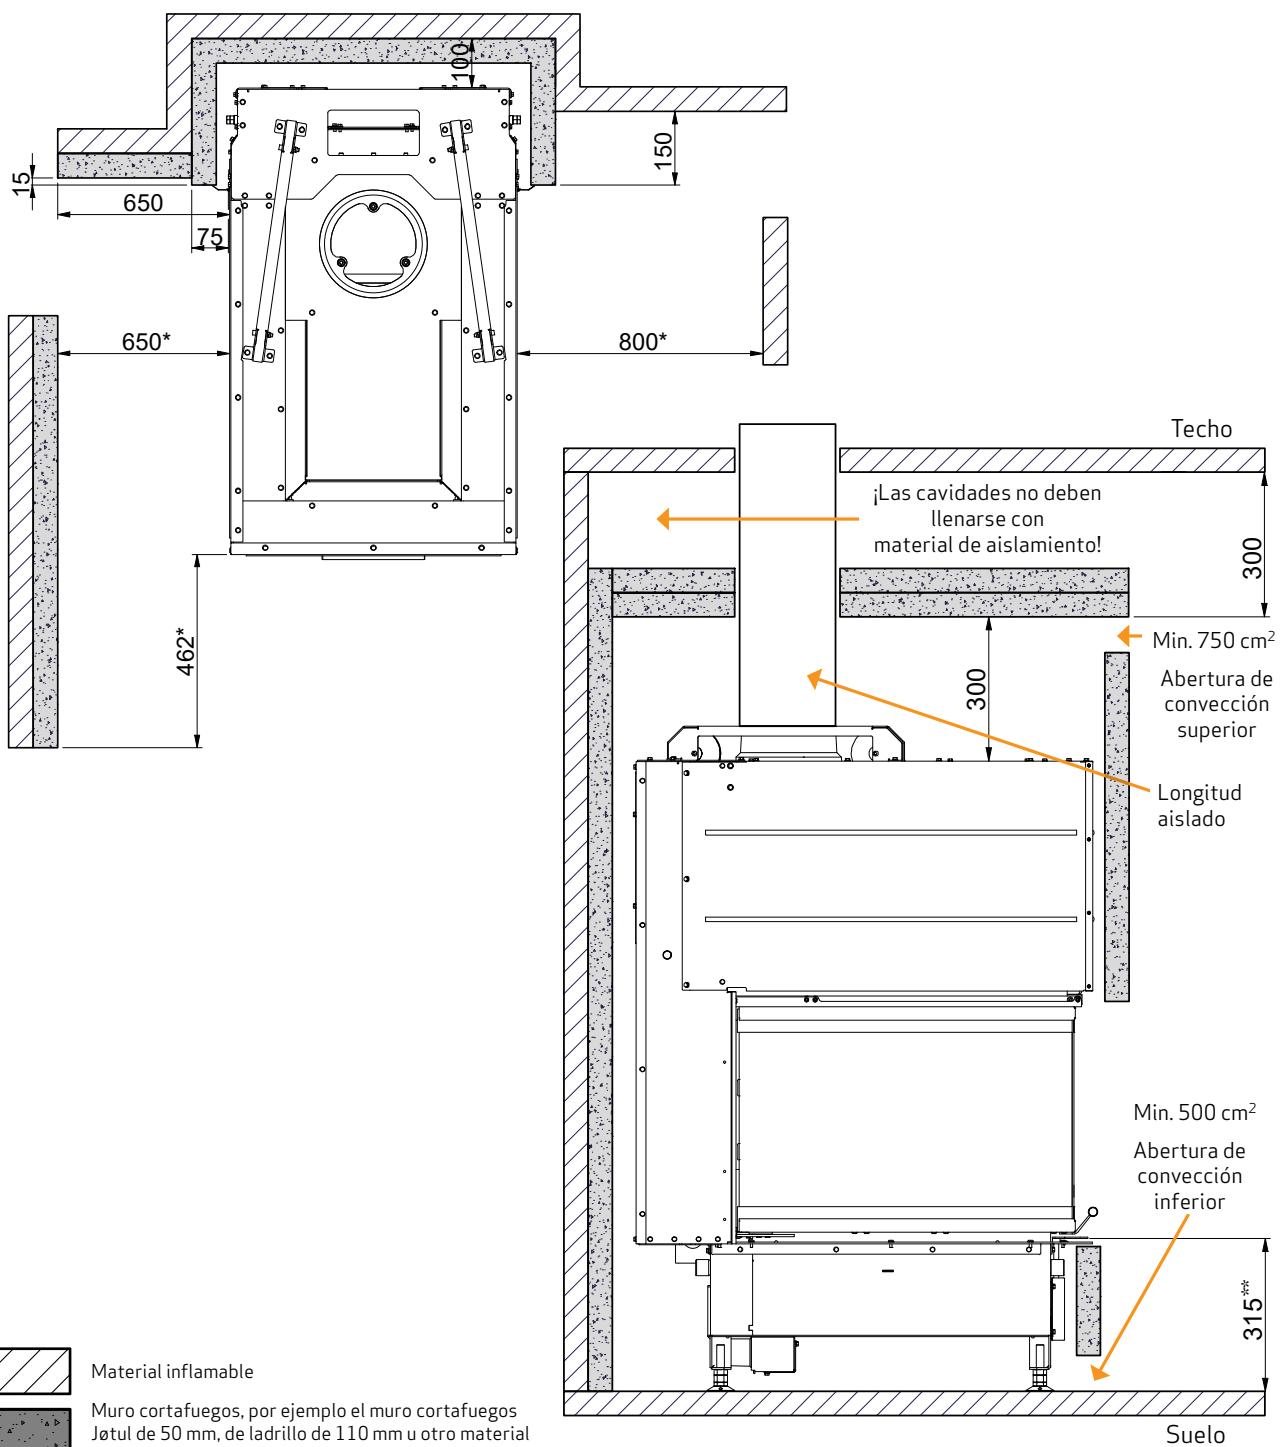

Todas las distancias están en mm

Todas las distancias son distancias mínimas

Estas distancias se aplican para un tubo de chimenea aislado, en todo su recorrido hasta la estufa

* Distancia al cristal


** Distancia a suelo combustible

DISTANCIAS DE INSTALACIÓN

Instalación de Scan 5005 con escudos de radiación contra pared combustible protegida por aislante

Instalación con tubo de humos vertical aislado

- estructura/cerco abierto

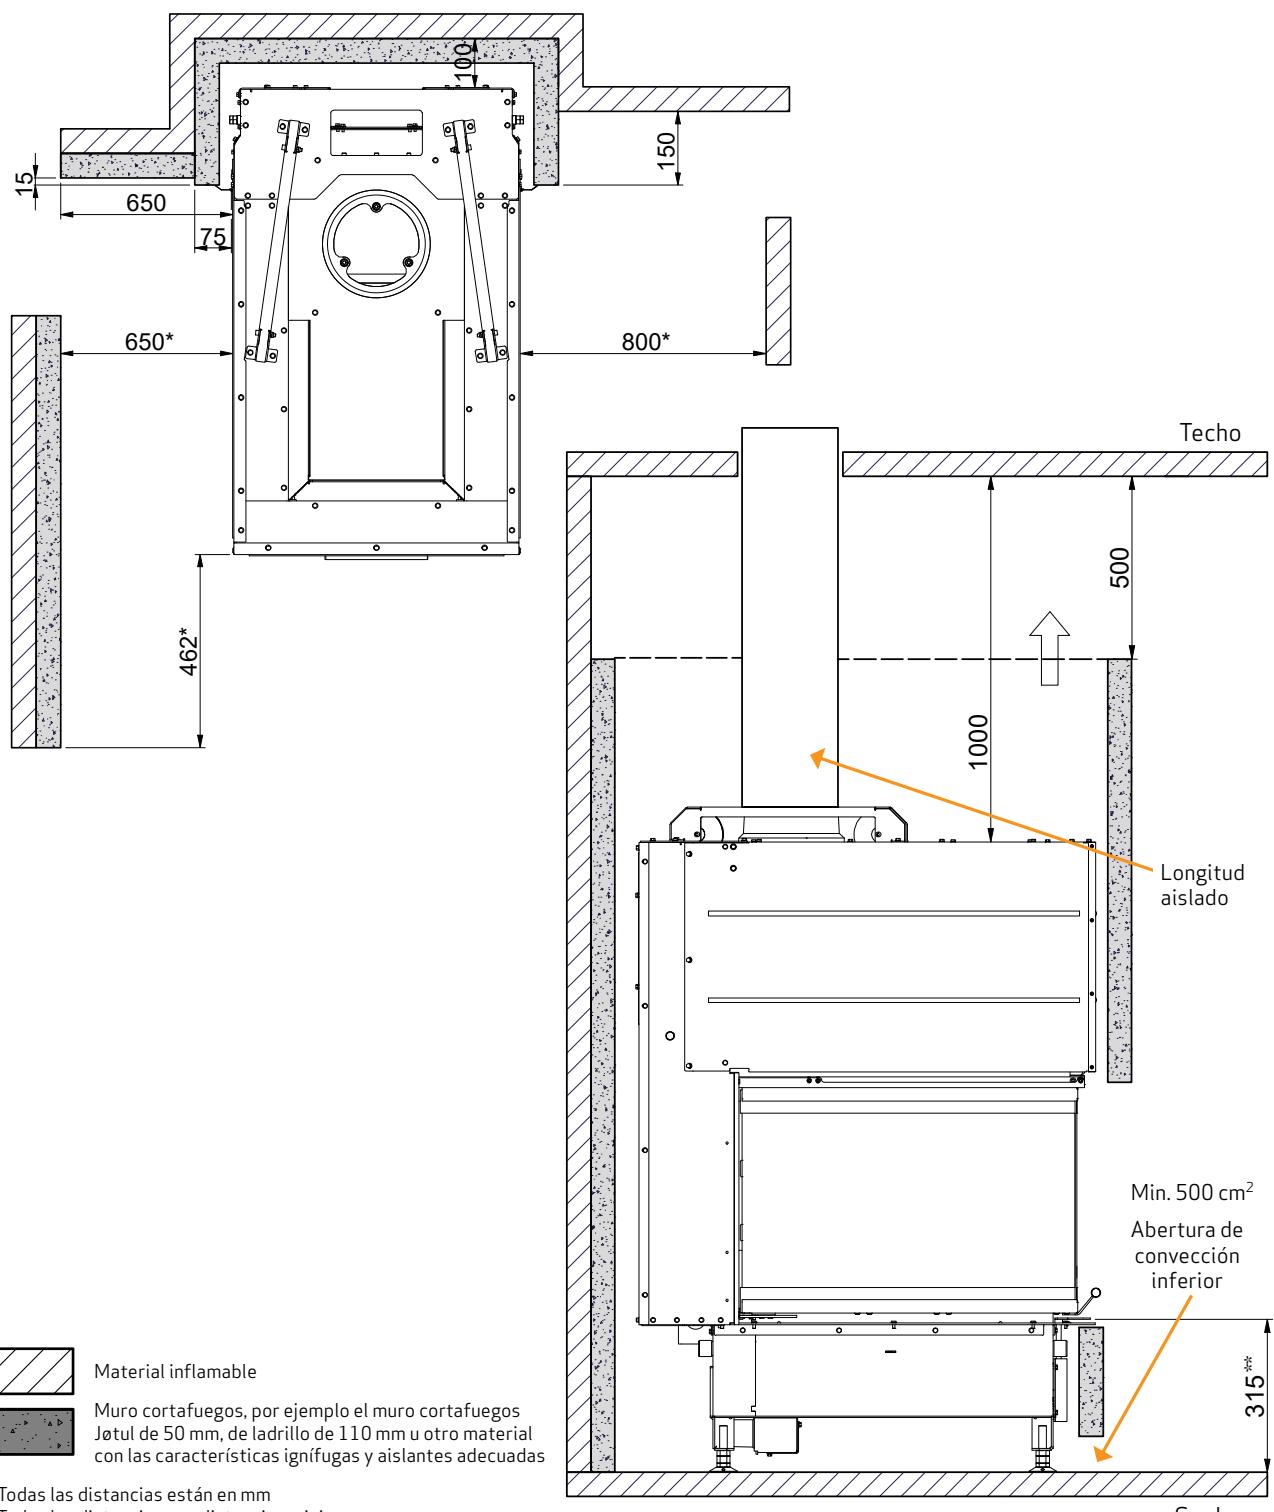

Todas las distancias están en mm

Todas las distancias son distancias mínimas

Estas distancias se aplican para un tubo de chimenea aislado, en todo su recorrido hasta la estufa

* Distancia al cristal

** Distancia a suelo combustible